


Türfreisprecheinrichtung

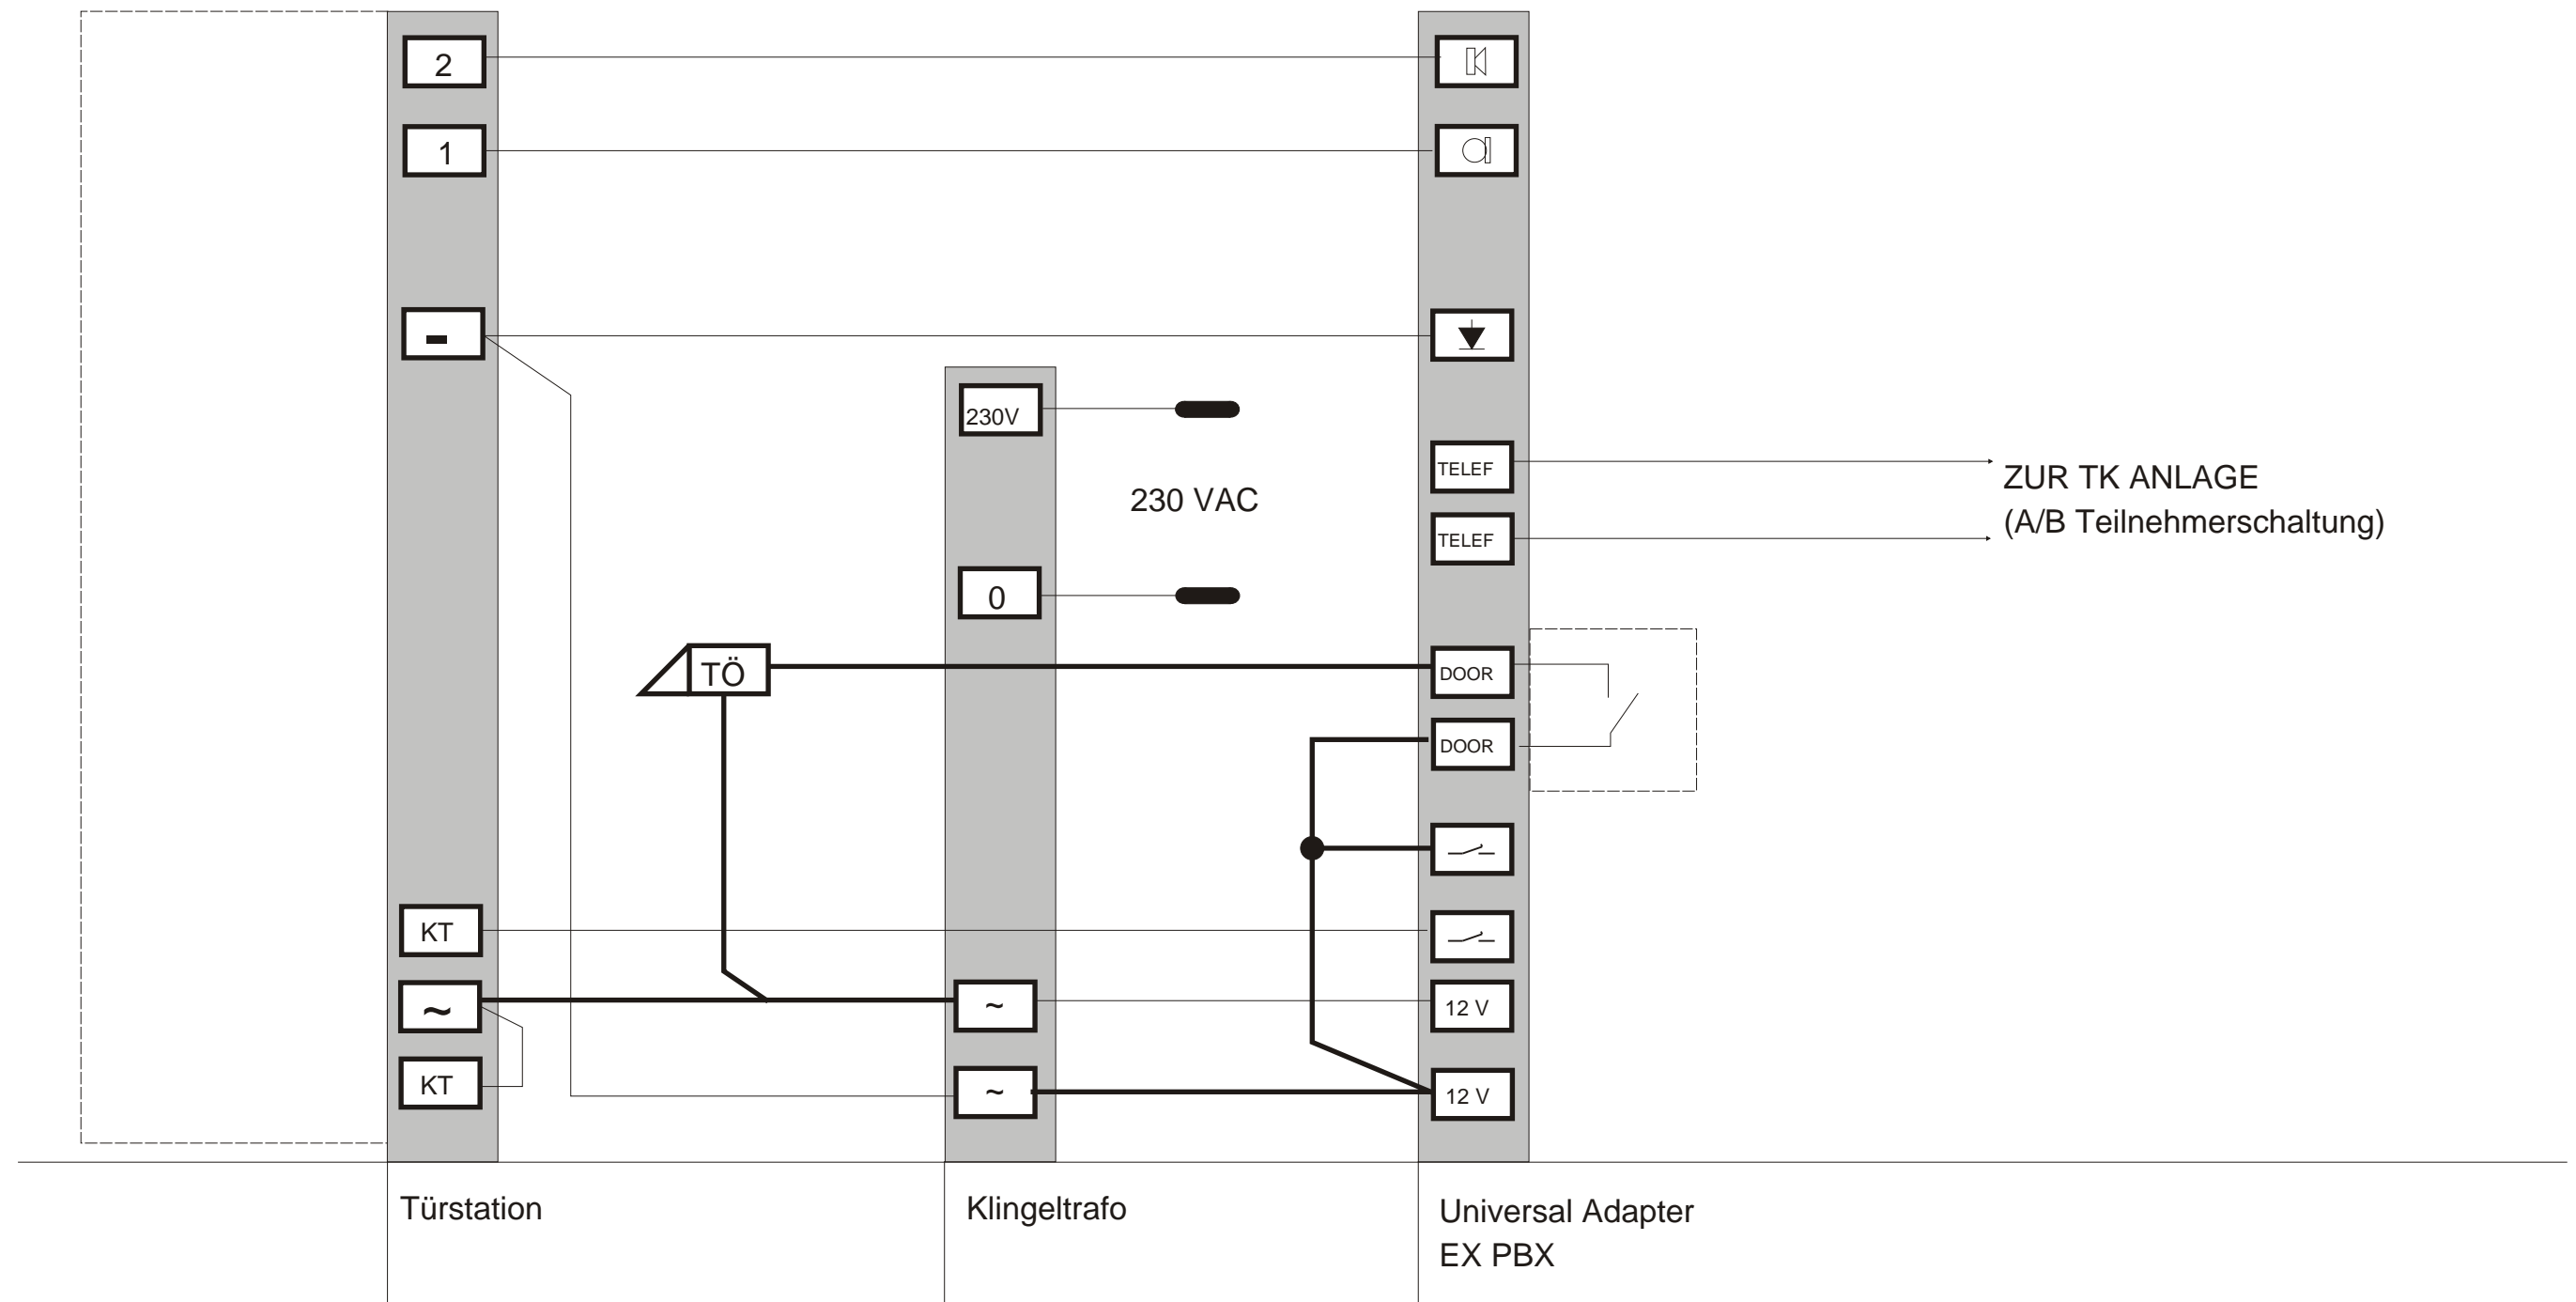

Änderungen	1.00							Sachnummer
Datum	2/02							AL 1001
Zeichnung	Titel							Seite
<i>S. Uhlir</i>	Anschaltung Elge Dialog							1
Kontrolle	Titel							von
<i>S. Uhlir</i>	Türstation an EX PBX							1
								ROCOM