


Türfreisprecheinrichtung
TL 111

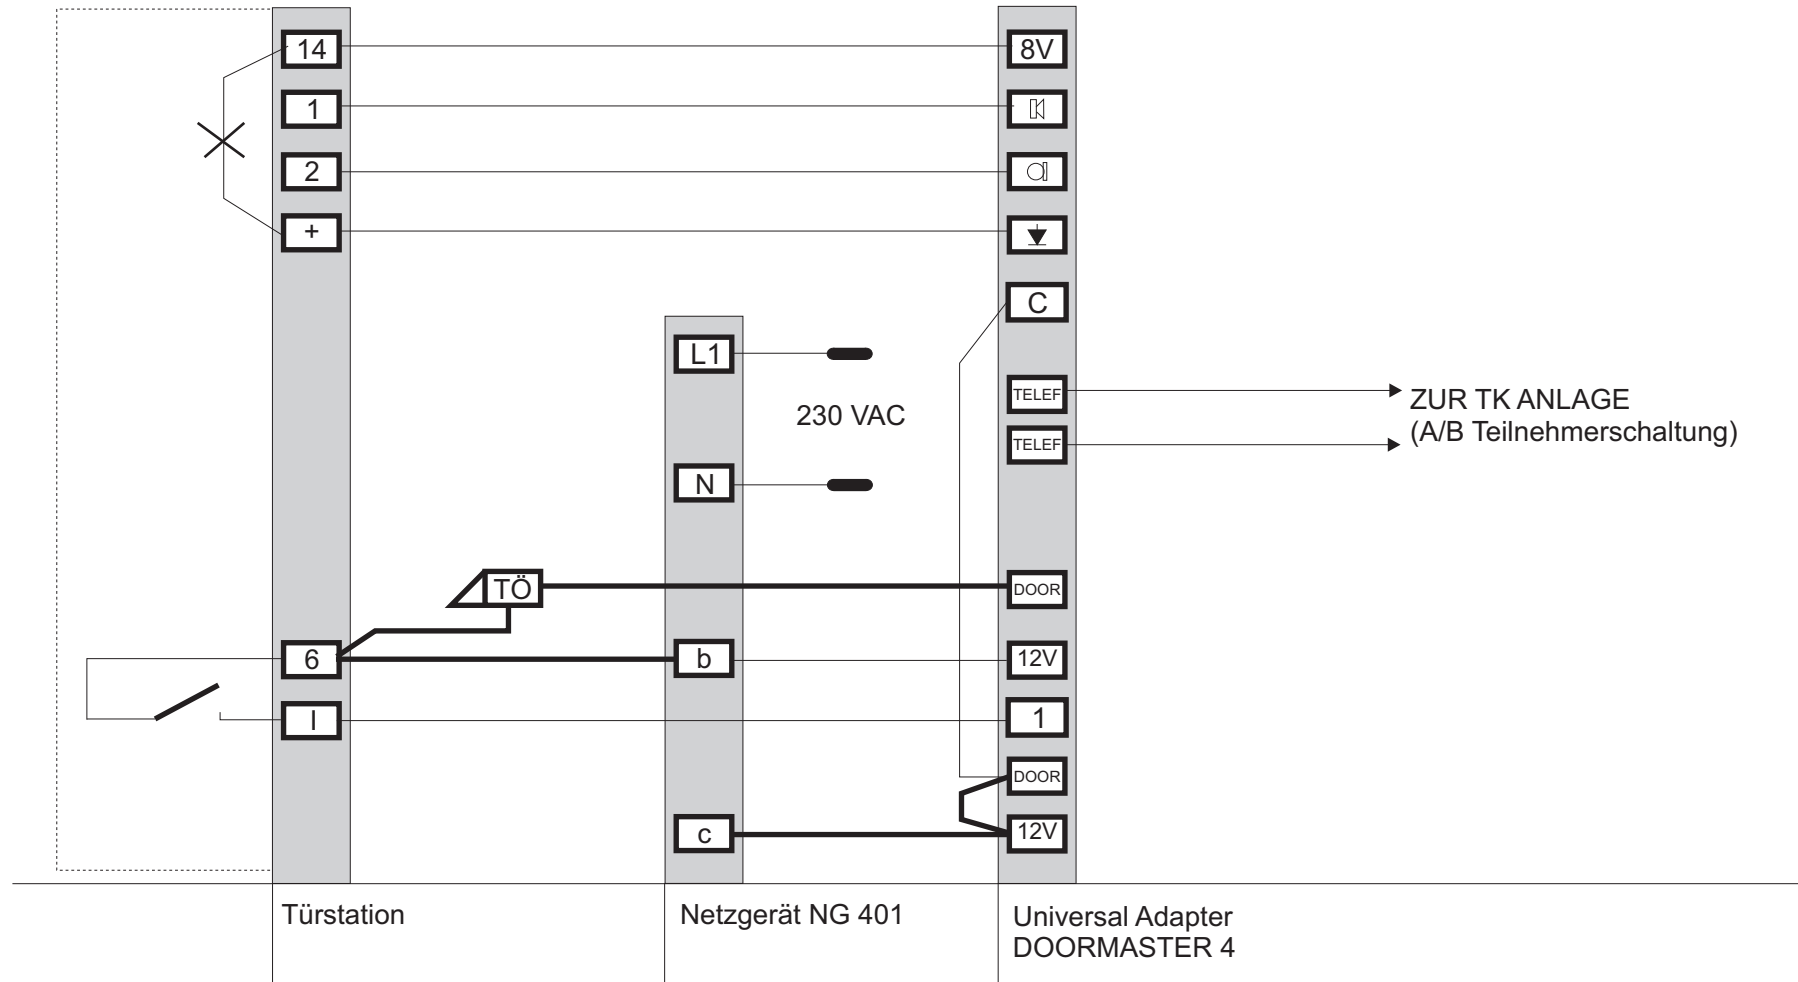

Änderungen	1.0								Sachnummer
Datum	6/11								AS 1005
Zeichnung	<i>S. Uhlir</i>								Seite
Kontrolle	<i>S. Uhlir</i>								1
Titel		Anschaltung einer Siedle							von
Titel		TL 111 an DOORMASTER 4							1