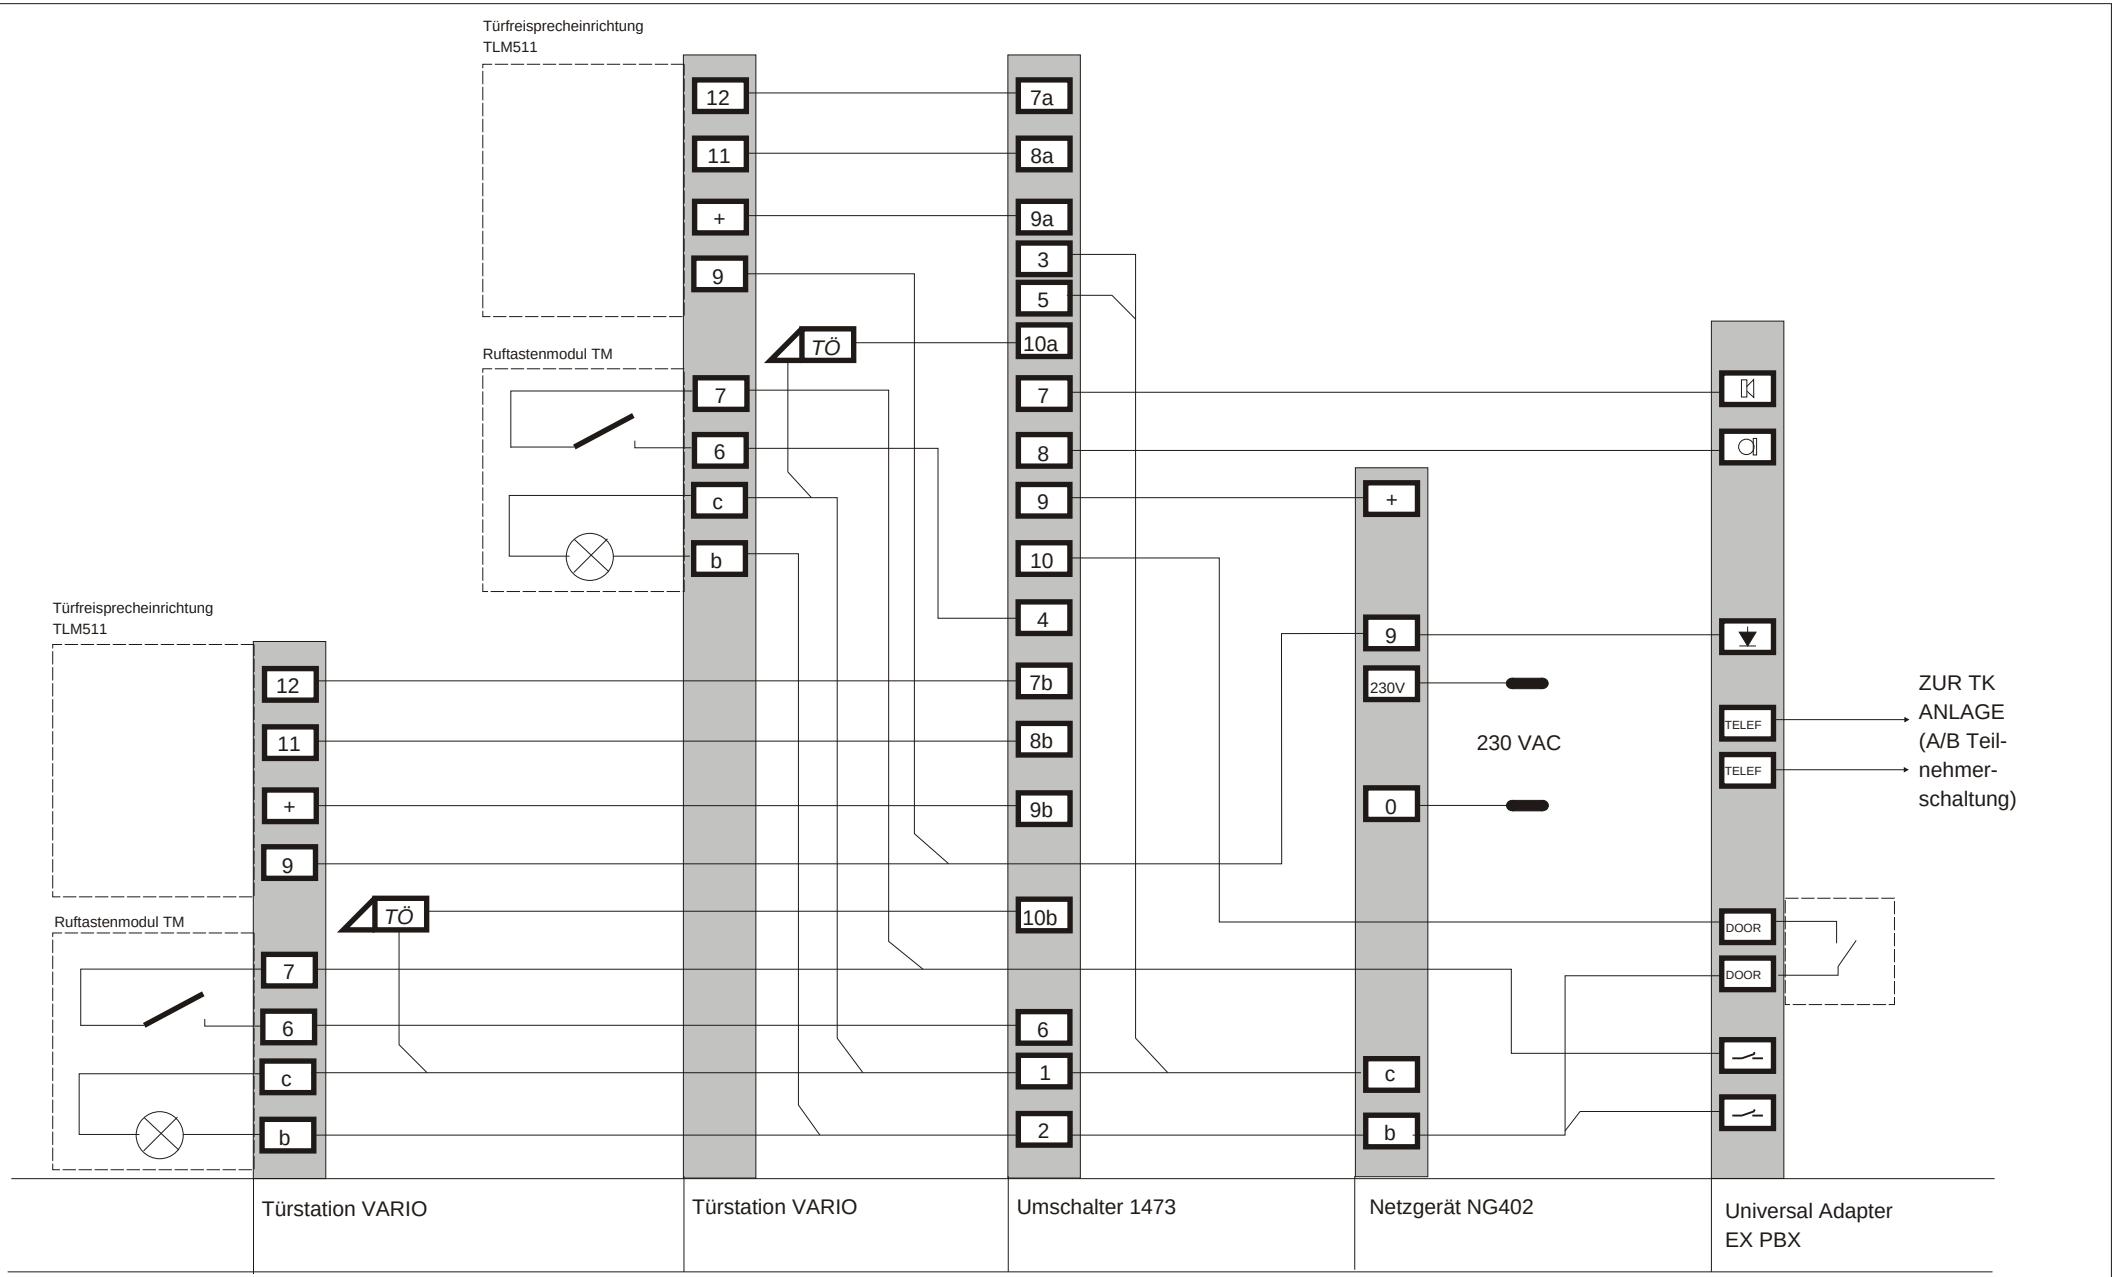

Änderungen			Sachnummer SS1003
Datum			
Zeichnung	Titel		Seite / von
	Schaltplan für die Anschaltung		
Kontrolle	von 2 Siedle Türstationen an 1 A/B Port		ROCOM Energie- und Kommunikationssysteme GmbH