


Türfreisprecheinrichtung  
MD, PL, MA

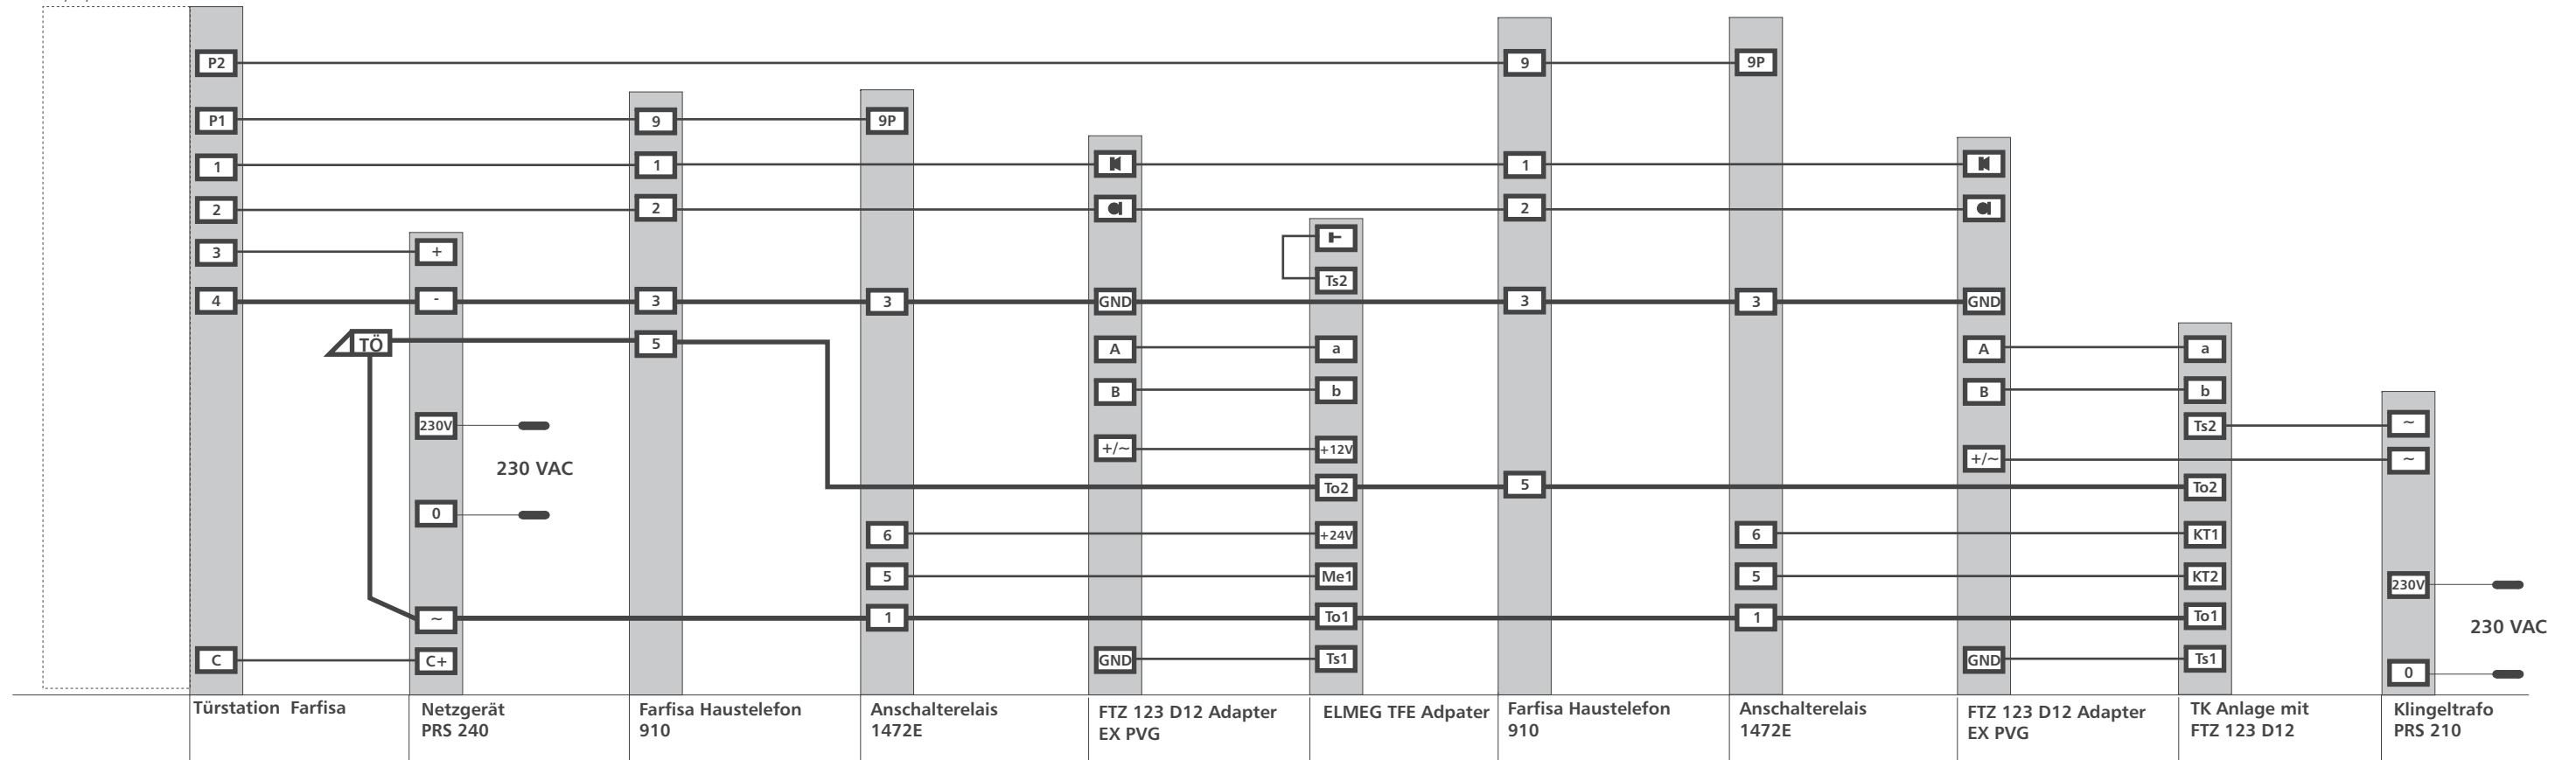

Änderungen	1.0							Sachnummer		
Datum	08/07							FF 1003		
Zeichnung	Titel							Seite	von	
<i>S. Uhlir</i>	Anschaltung einer Farfisa 4+n							1	1	
Kontrolle	TFE mit elekt. Ruf an Elmeg									
<i>S. Uhlir</i>										<b>ROCOM</b>