


Türfreisprecheinrichtung
MD TFEIV

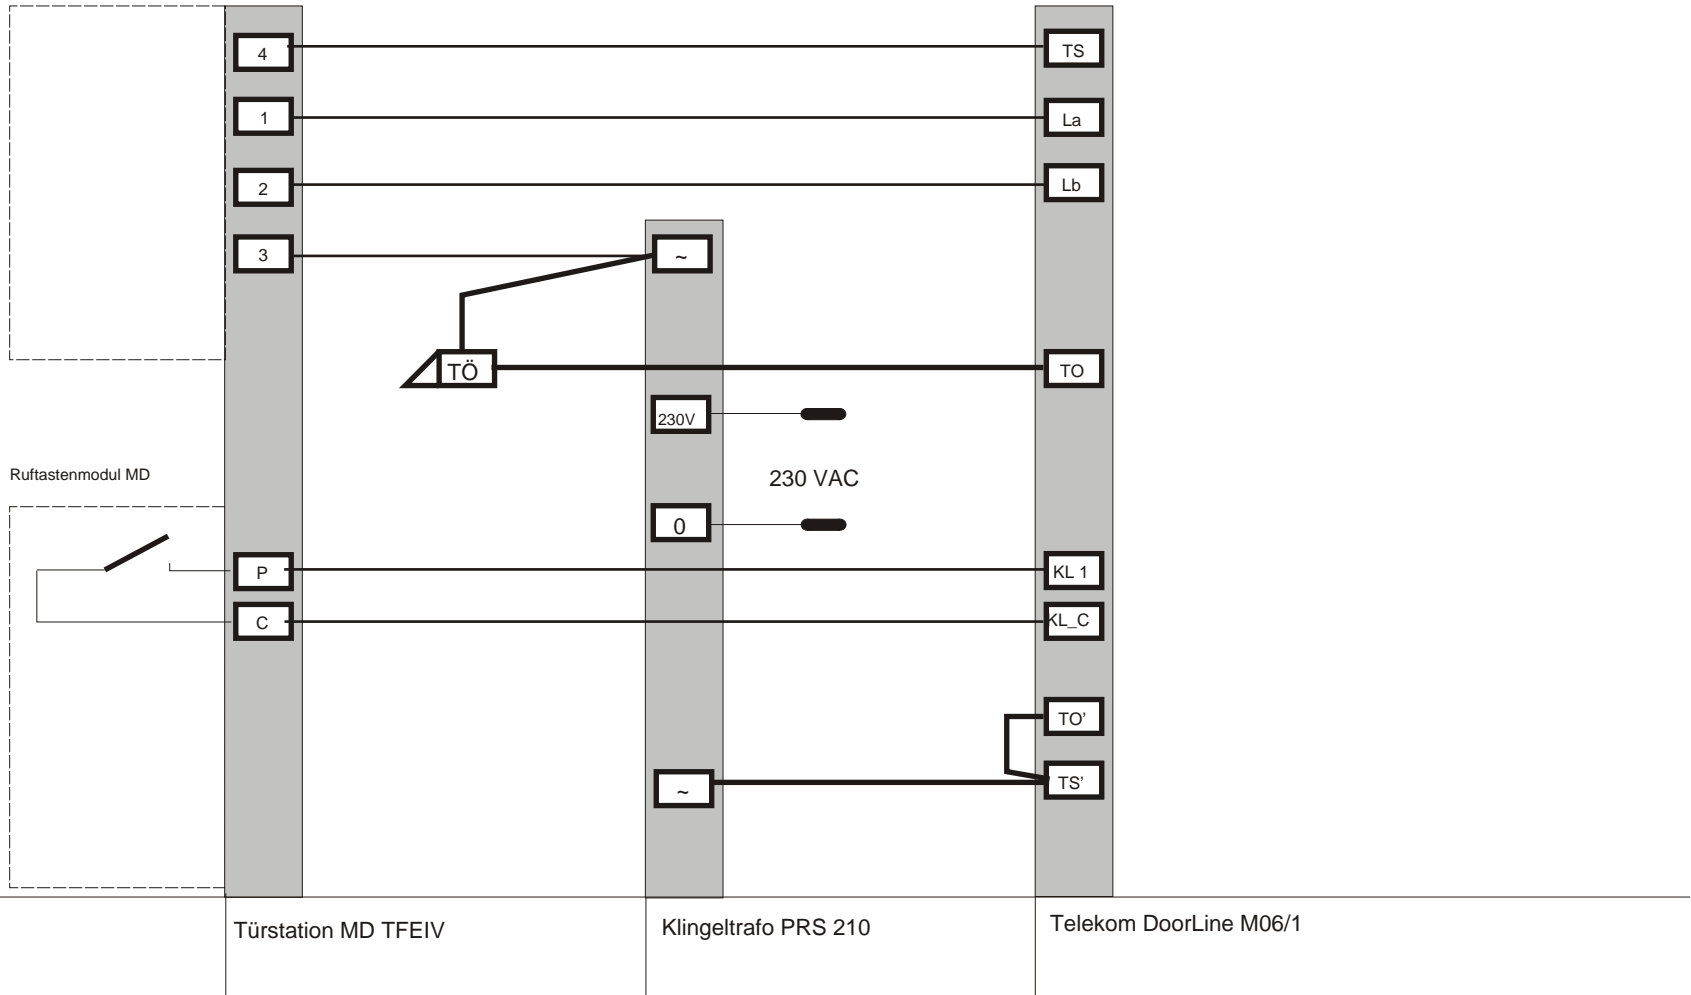

Türstation MD TFEIV

Klingeltrafo PRS 210

Telekom DoorLine M06/1

Änderungen	1.0								Sachnummer
Datum	7/06								SK 1052
Zeichnung									Seite
Kontrolle									von
	MD TFE/MD TFEIV an Telekom								1
	Doorline M06/1								1